


Die Detailplanung für das Dach (z.B. Auflage, Anschlüsse, etc) wird vom ausführenden Zimmermann angefertigt.

Brandwand, in F60-Qualität
Kalksandstein RDK 1,8 kg/dm³
Nicht brennbare Mineralwolle

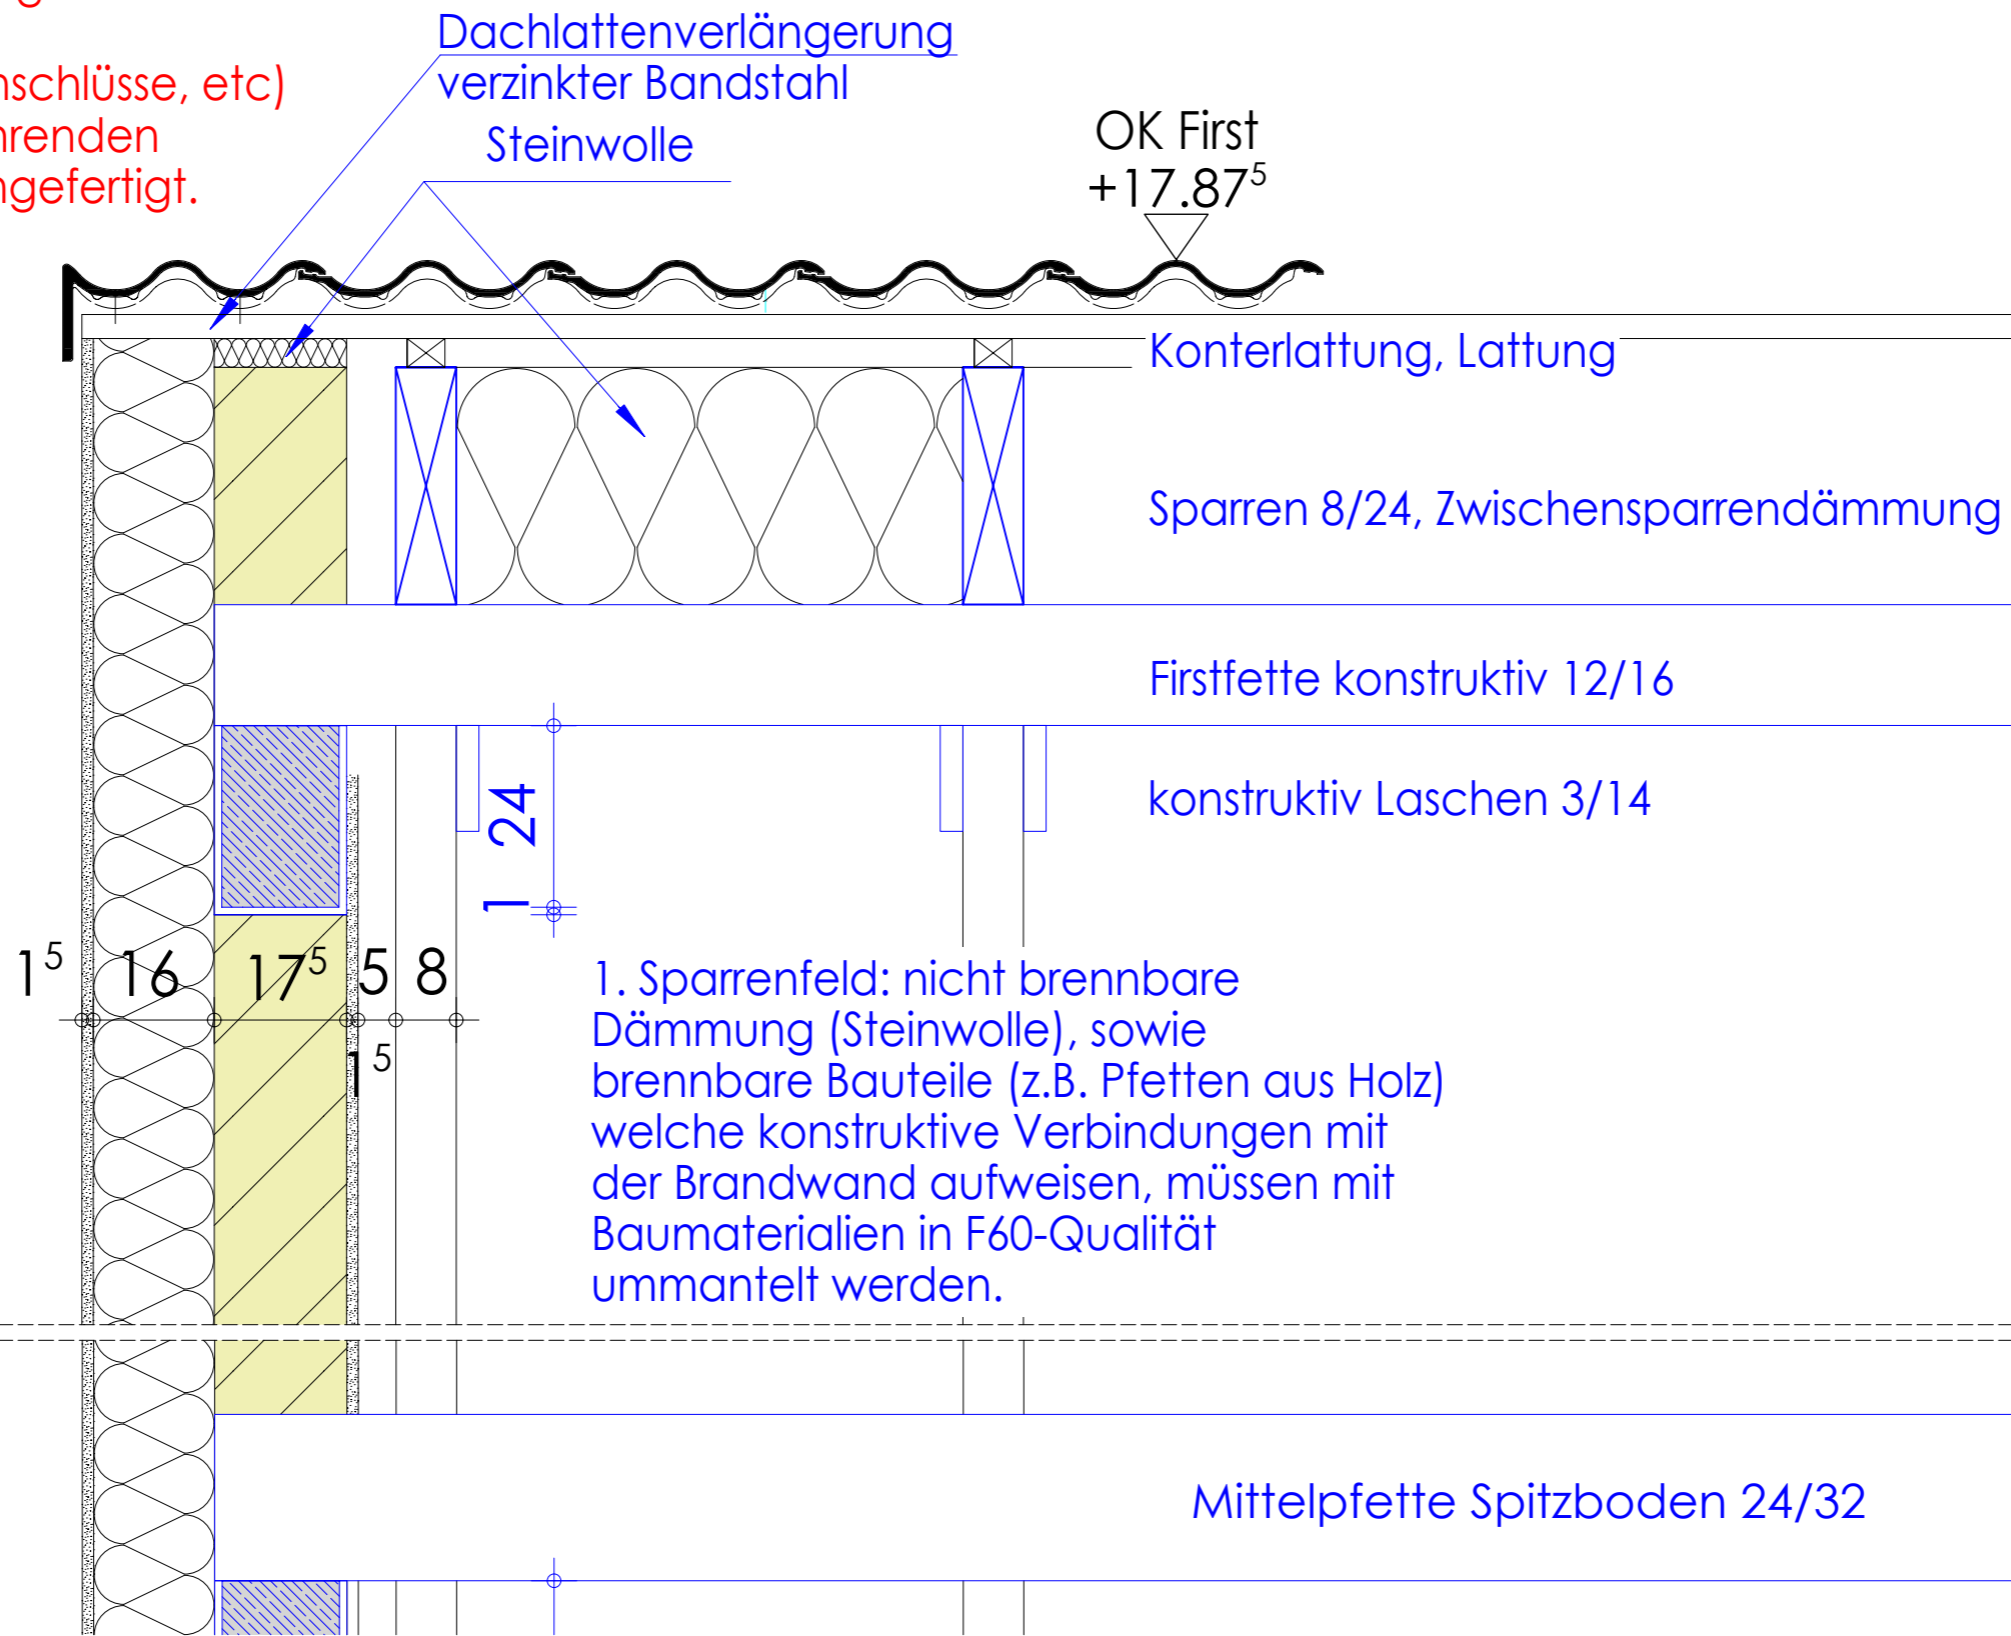

Die Auflagen des Bauscheins, die zutreffenden DIN-Vorschriften mit allen daraus resultierenden baulichen Notwendigkeiten sowie das Bodengutachten sind bei der Ausführung zu beachten.

die Bodenplatten und Fundamente gegen Erdreich sind in Stahlbeton entsprechend der DIN-Vorschriften auszuführen. Arbeits- und Dehnfugen zwischen den Stahlbetonfertigteilen sind gegen eindringende Feuchtigkeit nach DIN zu verbinden. Gegen drückendes Wasser durch Bauteile, gleich welcher Art, haftet allein der ausführende Unternehmer.

Alle Brüstungs-, Sturz- und Türhöhen beziehen sich auf OKFF

18	09.04.19	ohne Statik-Position
17	08.04.19	ohne Schalung
16	02.04.19	Detail im größeren Maßstab
15	21.03.19	Vermaßung RiAn
Index	Datum	Änderungen

Sämtliche Maße sind vom Auftragnehmer vor Ausführungsbeginn eigenverantwortlich zu prüfen. Der Plan ist nur im Zusammenhang mit den statischen Berechnungen, den Schal- und Bewehrungsplänen, den Ausführungsplänen der Fach- und Sonderingenieure sowie den übrigen Ausführungs- und Detailplänen des Architekten gültig.

AUSSCHNITT aus Schnitt A-A
Ortgang Brandwand
M = 1:10

MFH mit **8 WE** in Hannover-Döhren
Wernerstr. 7, 30519 Hannover

DETAILPLANUNG
Datum: 02.04.2019

Bauherr/in: **BBK Bau GmbH**
Albert-Einstein-Str. 4
30926 Seelze