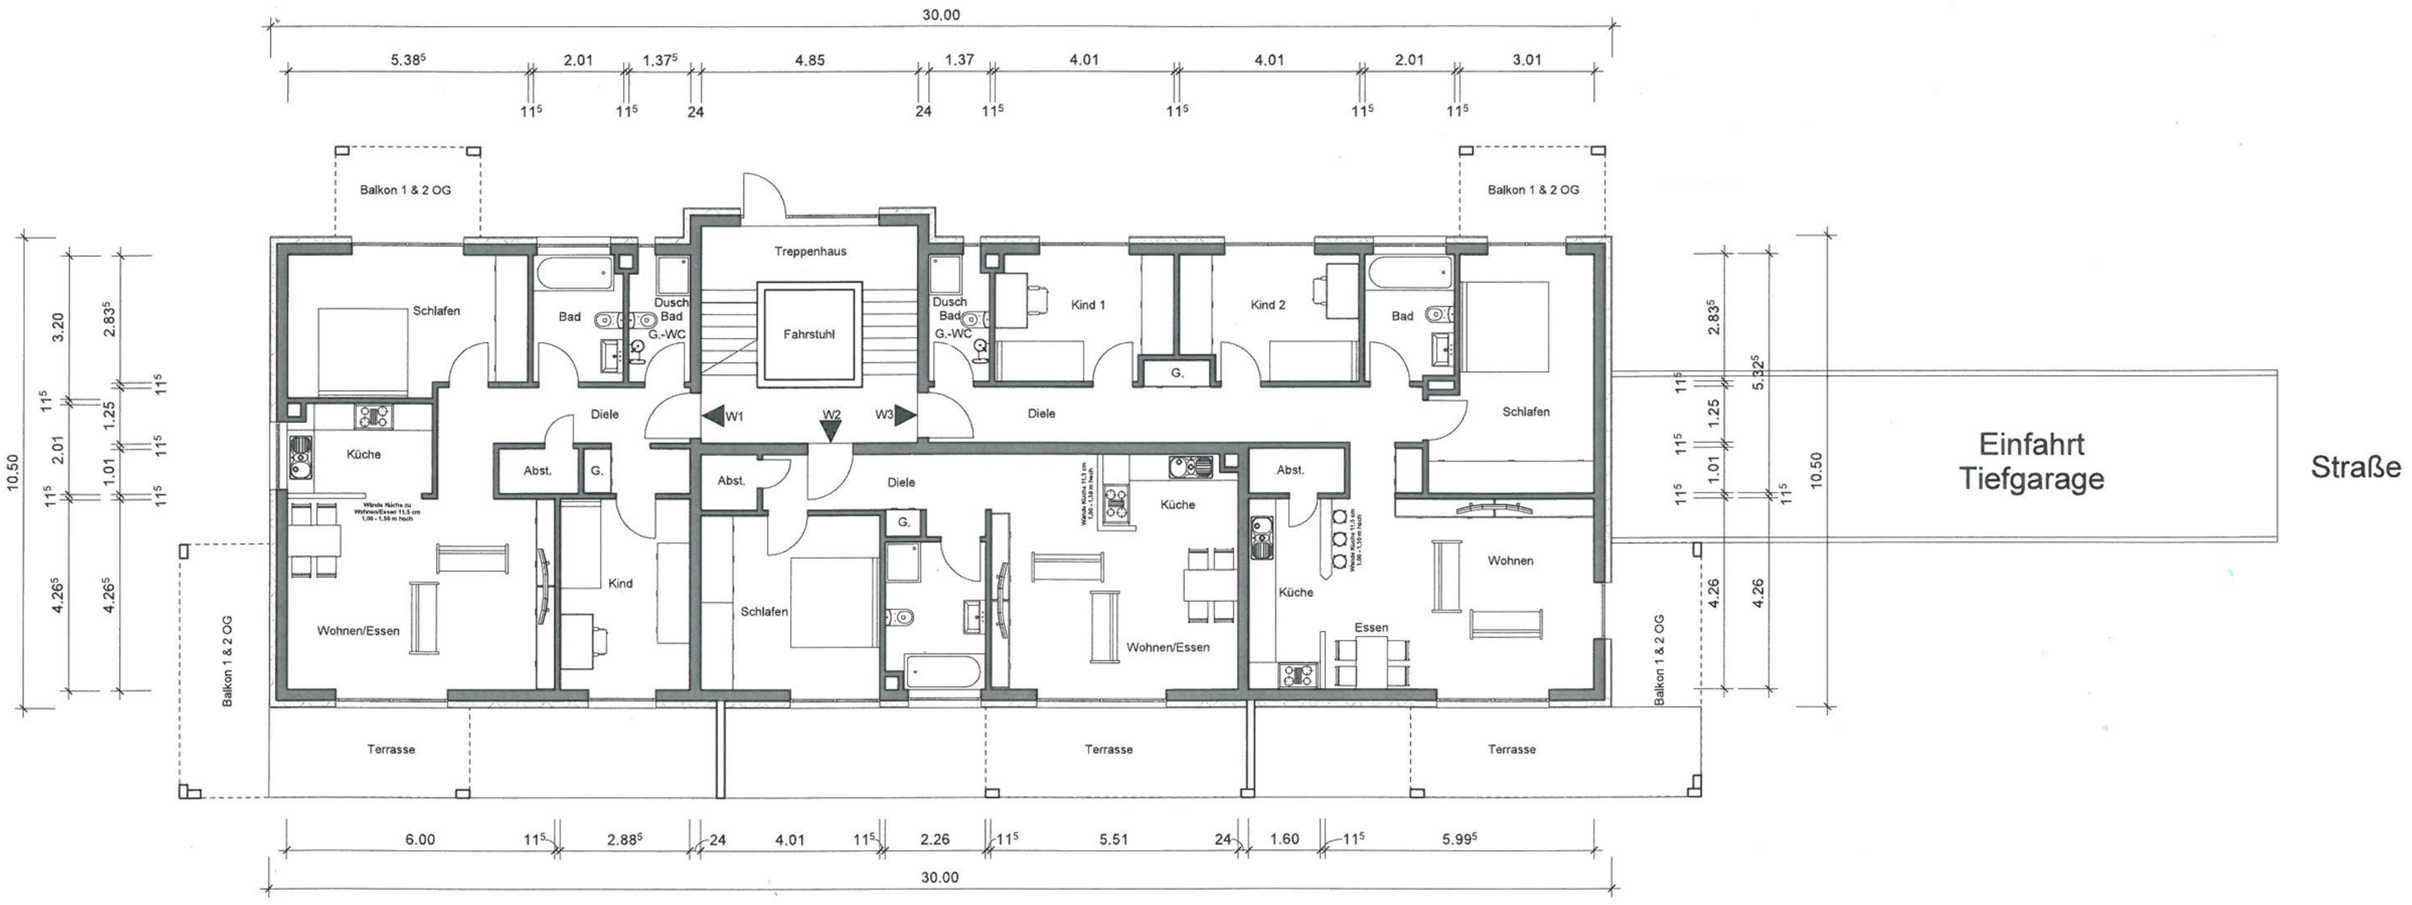

architekt dipl.-ing.
axel widiger
fuhrenkamp 9
30 916 isernhagen
phone 0511 33 73 982
mobile 0173 60 71 646
apw@architekt-widiger.de

GRUNDRISS EG

Projekt: **Neubau Mehrfamilienhaus mit 11 WE**
Hannover-Stöcken – Moorhoffstraße 3

ENTWURFSPLAN M 1:100

nach BauBG §34
mit dem Bauamt Hannover abgestimmt

Bauherr: **Axel Widiger**
Fuhrenkamp 9, 30 916 Isernhagen

awp@architekt-widiger.de
Phone: 0173 60 71 646