



Ansicht - West

M 1:50

Achse A

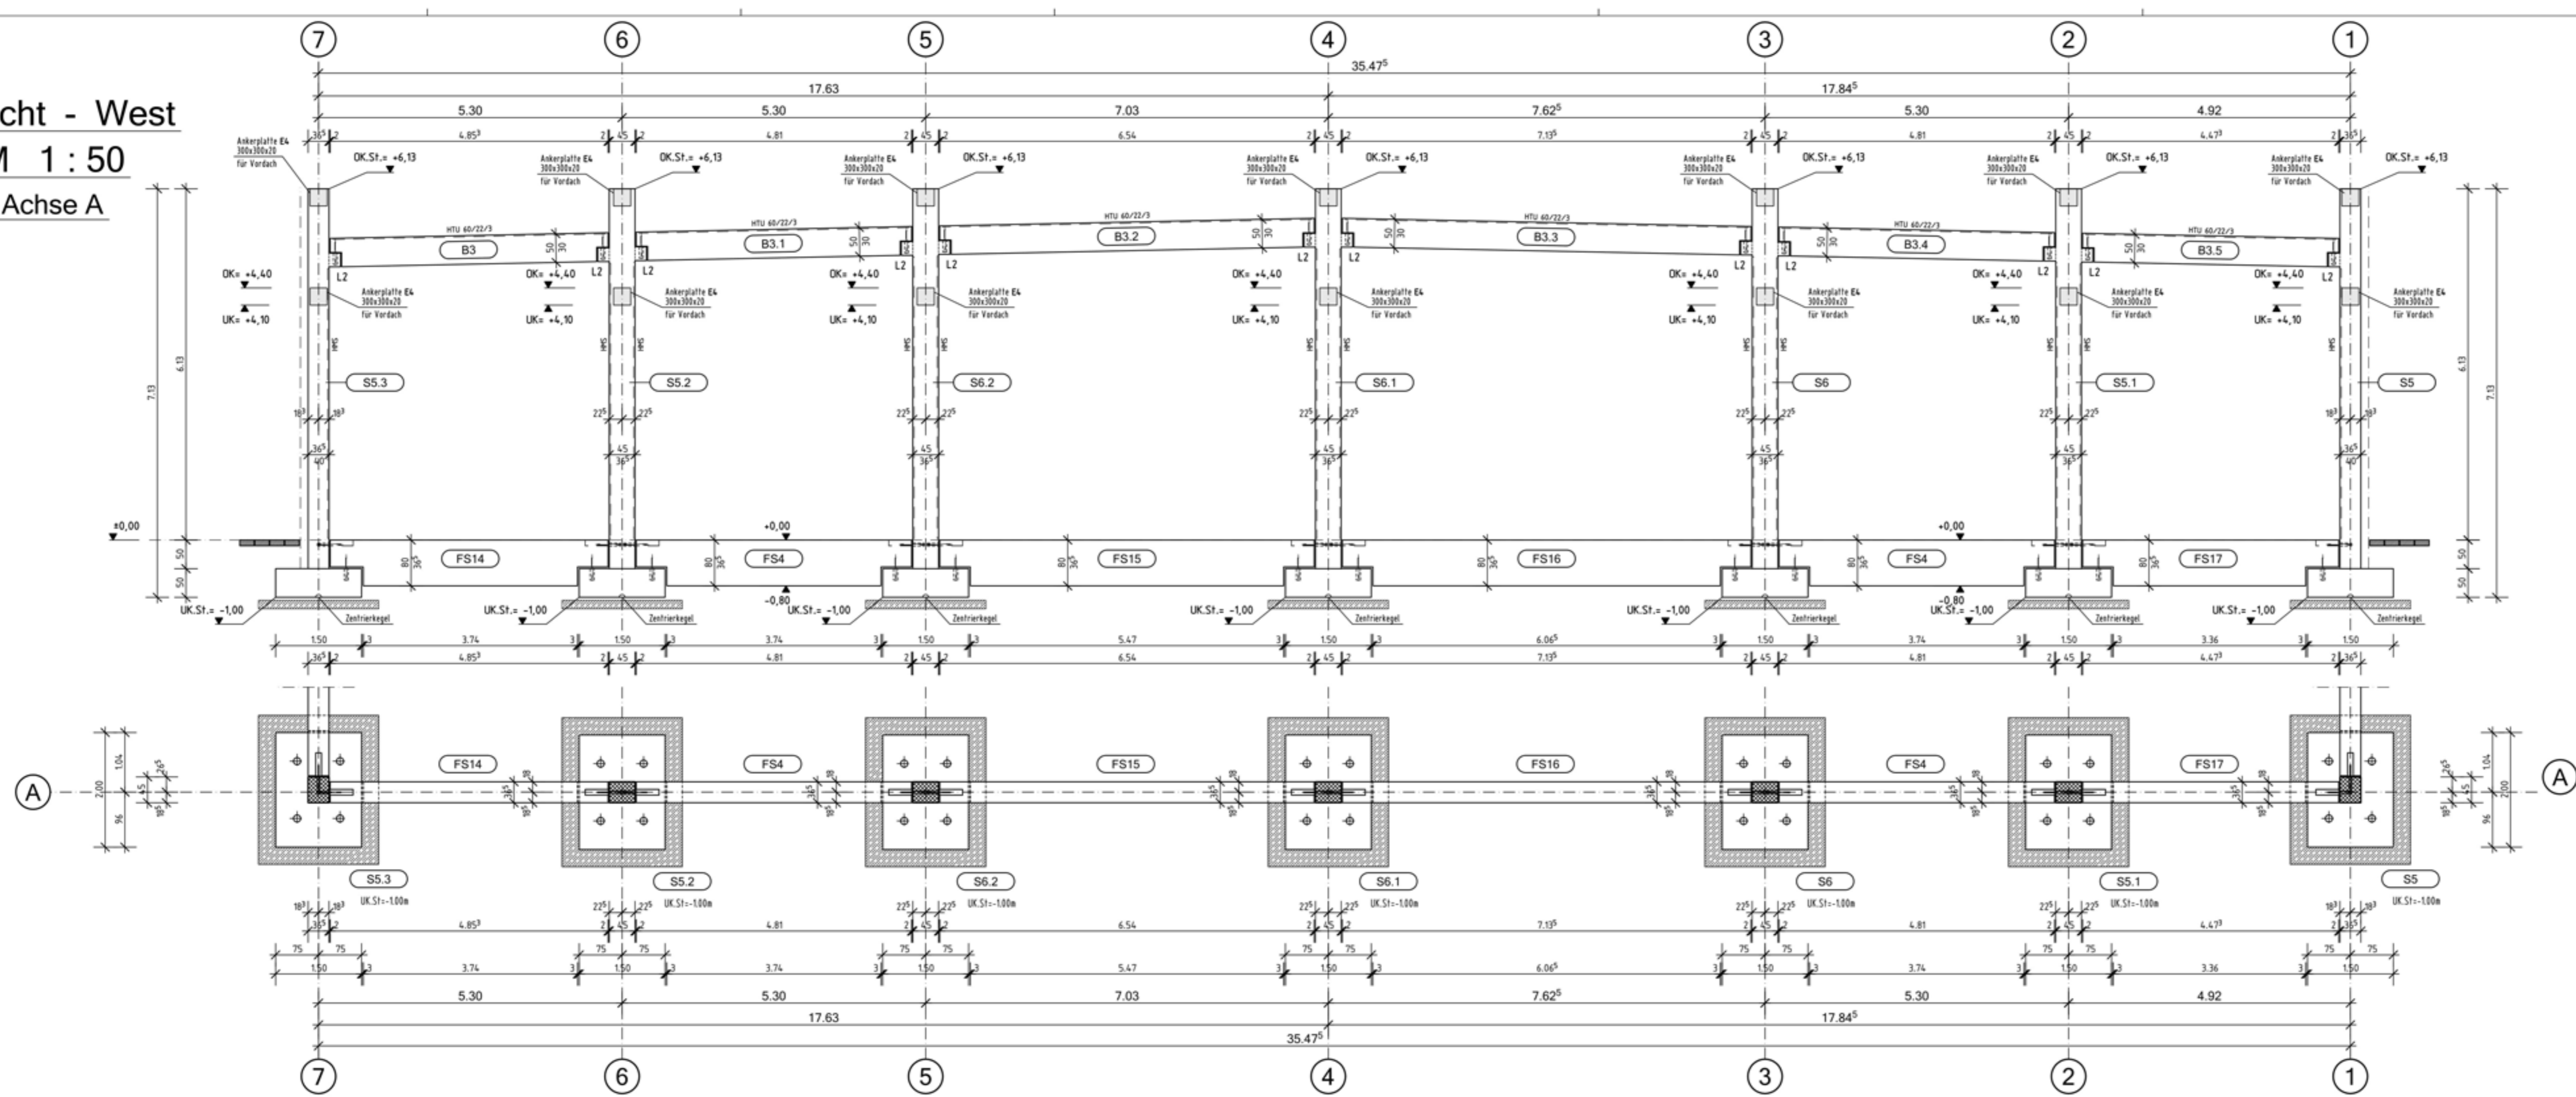


Detail:
Verbindung Stütze-Frostschürze

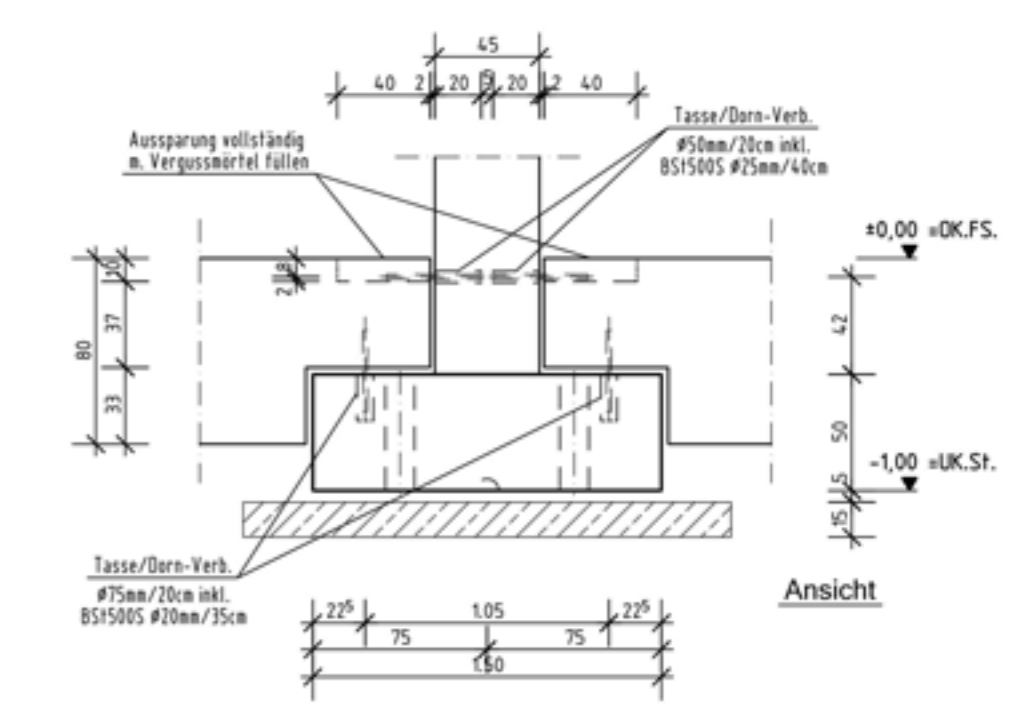


Ansicht - Ost

M 1:50

Achse I

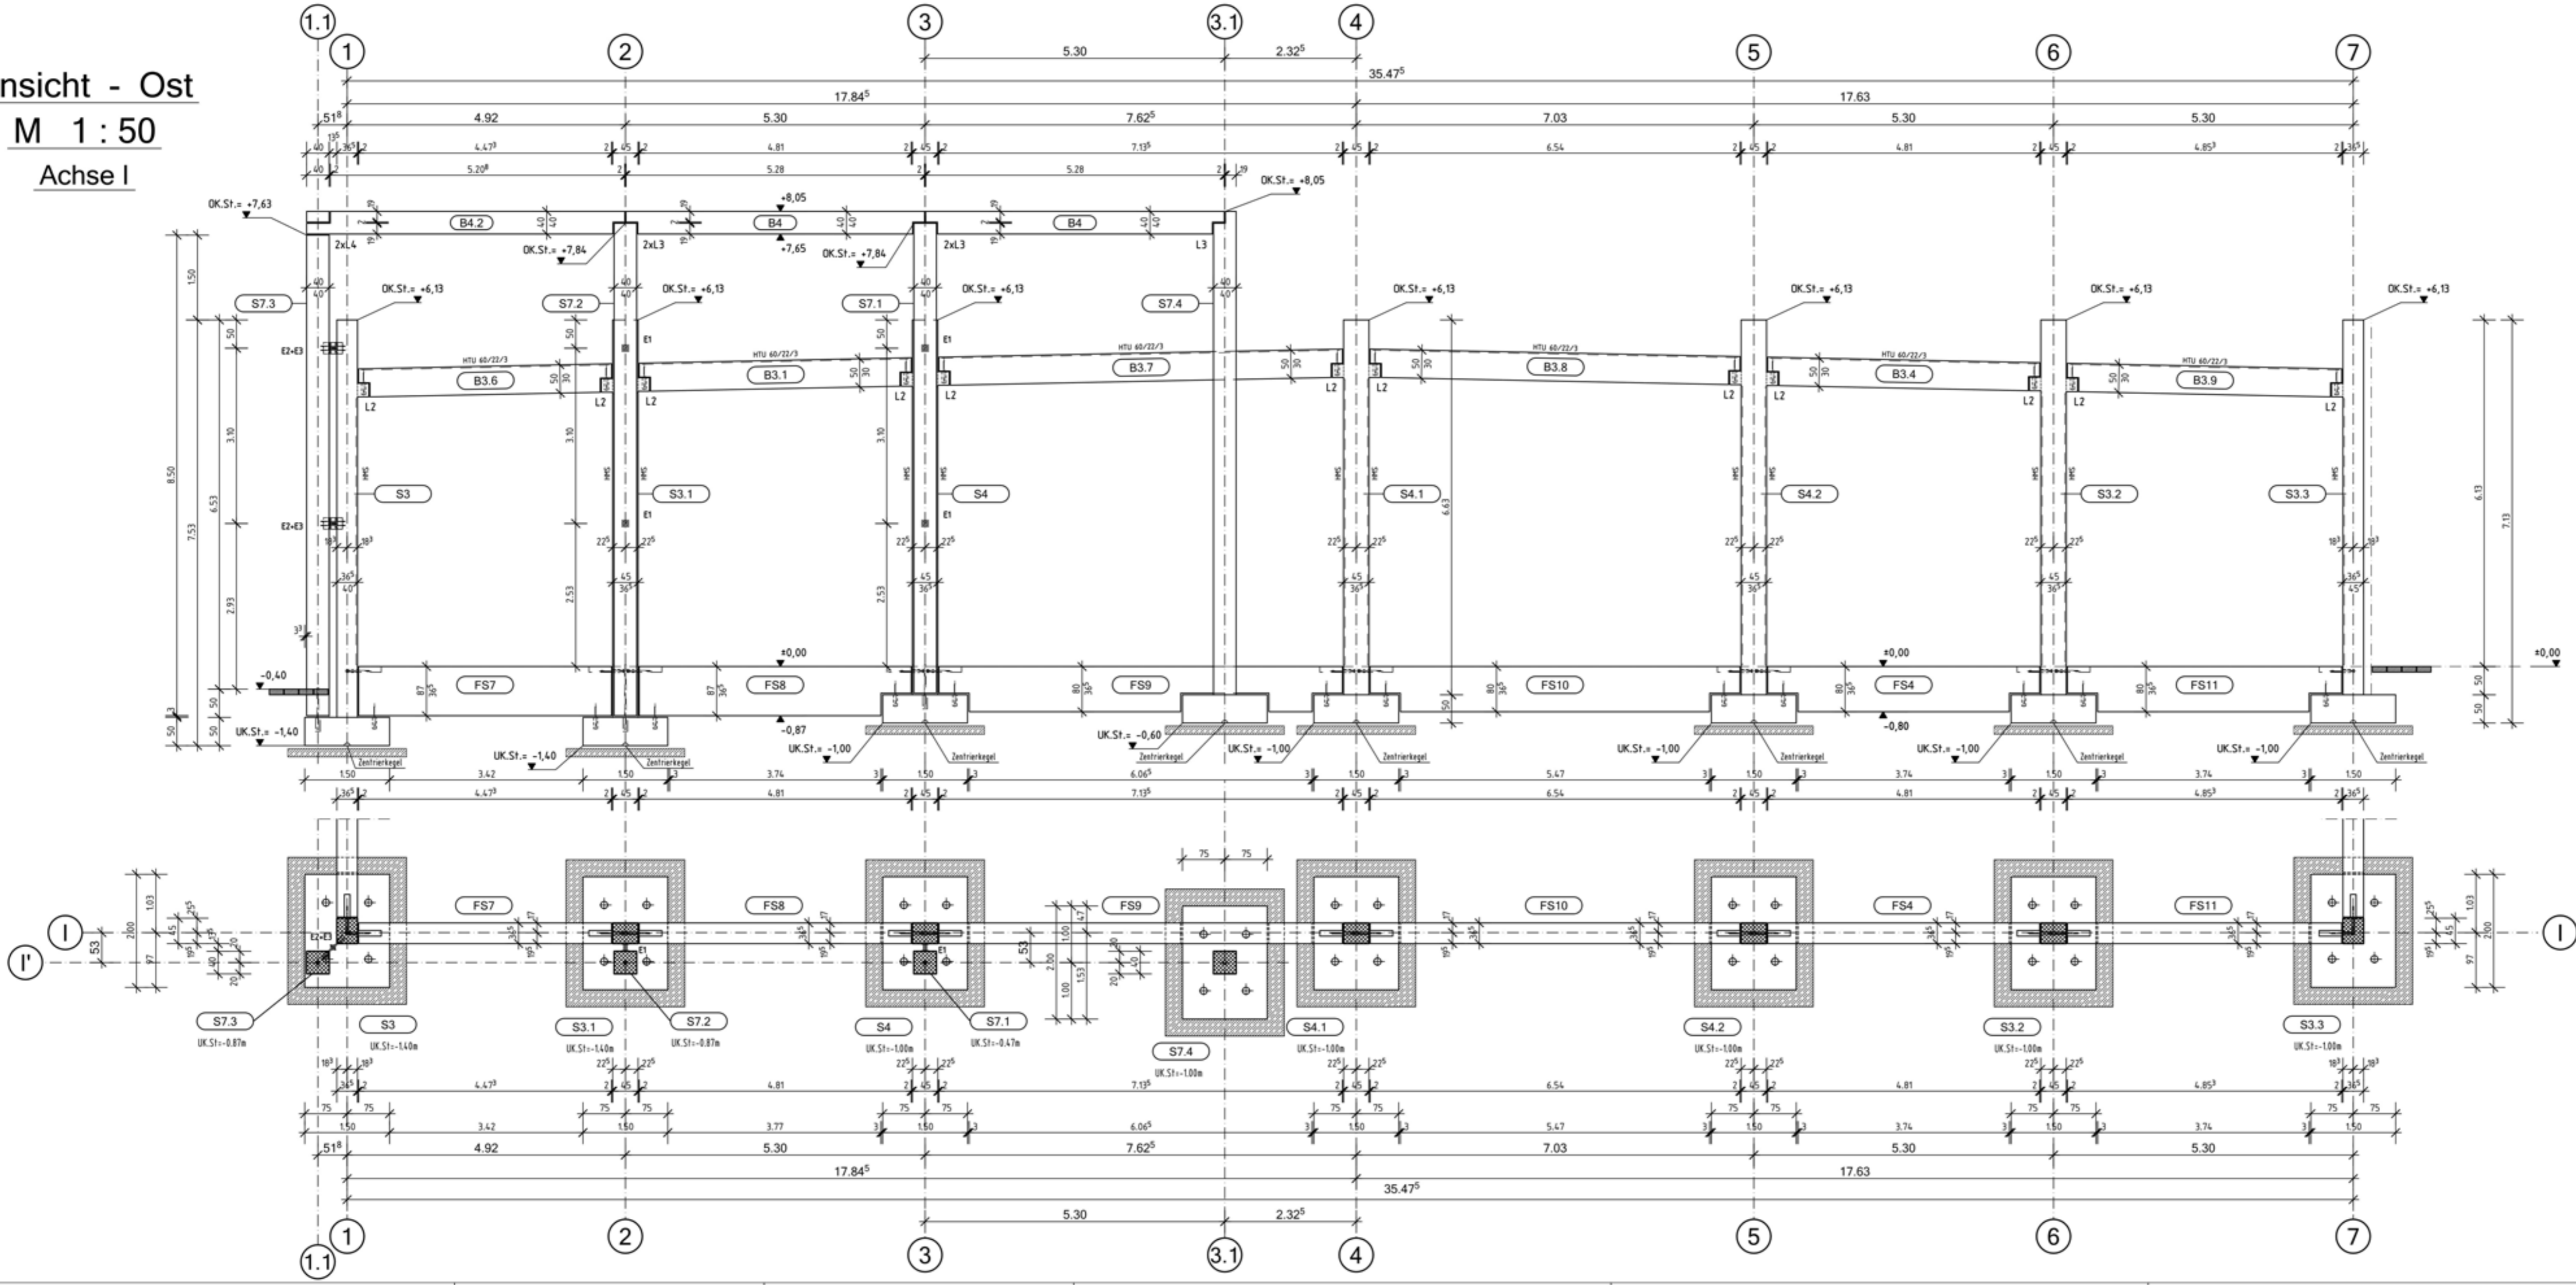

Detail:
Verbindung Stütze-Randbalken

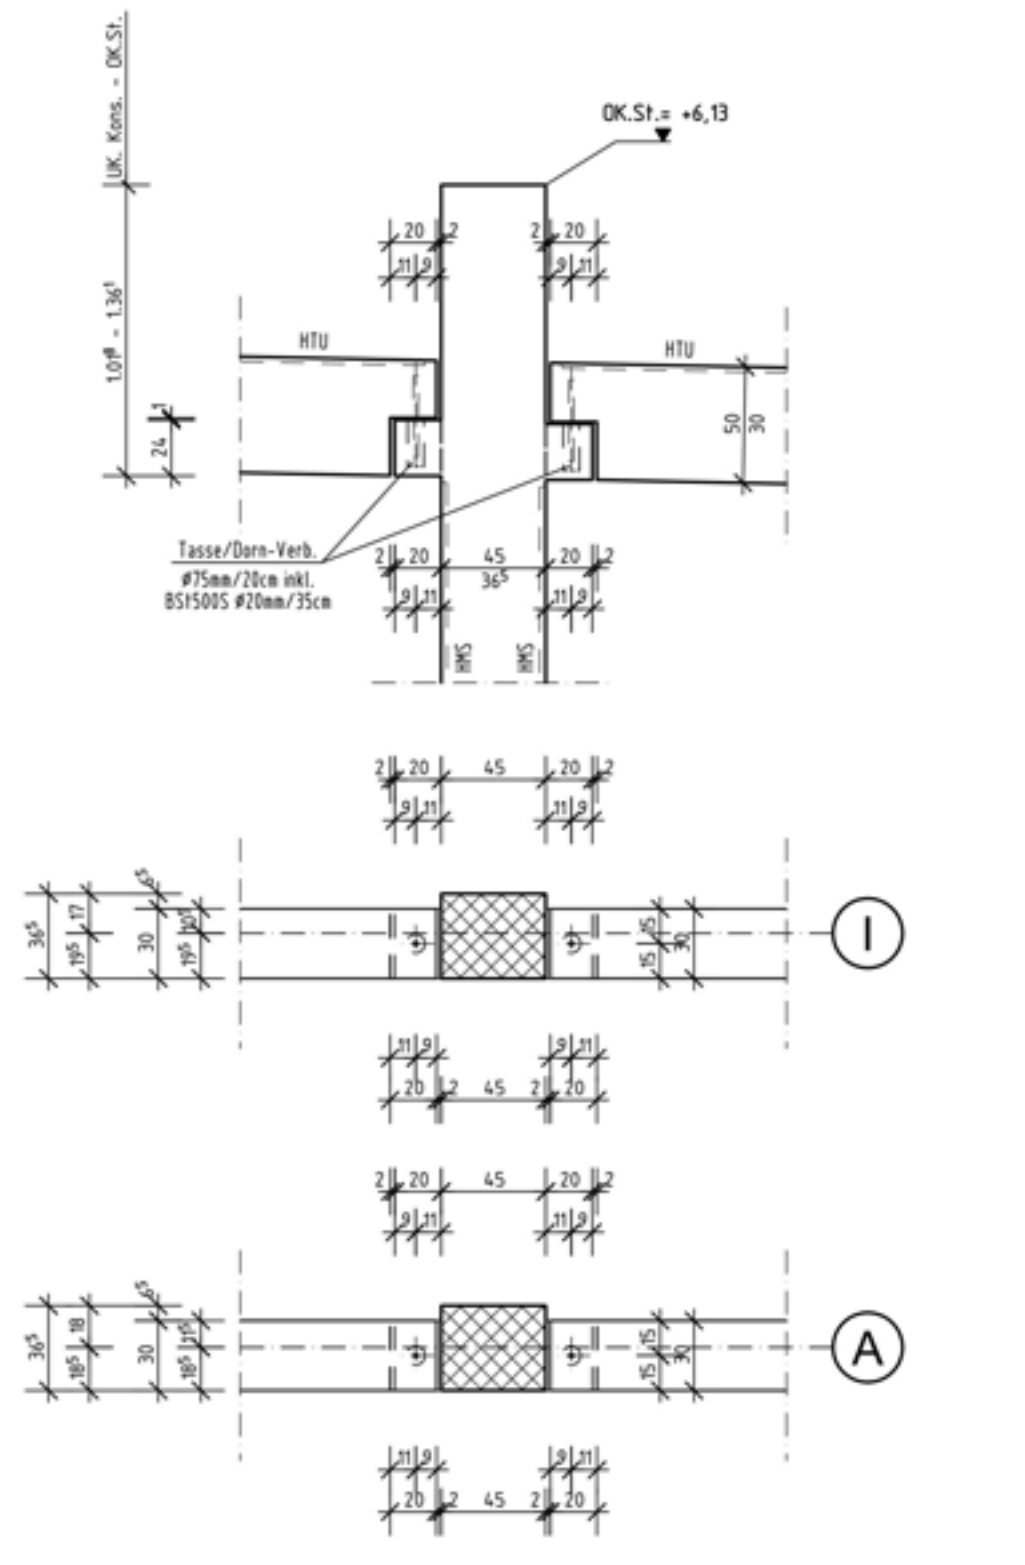

Datum	Name	Änderung	Index

		Architekt Dipl.-Ing. axel widiger Schützenweg 3 38100 Braunschweig Tel: +49 (0) 531 10100 Fax: +49 (0) 531 10101 www.axelwidiger.de	
Bauherr	Konzept A GmbH & Co. Erste Grundstücks KG aus Viernheim Walfer-Dehmichenstr. 14 in 68519 Viernheim		
Projekt	Neubau Shops am Bischhofskamp Bischhofskamp 45 in 3157 Hildesheim		
Baufeld	Montageplan M-02 Ansichten Giebelseiten		
Arb.bereich	30/05-08 Shop Hild	Datum	29.07.14
Maßstab	1:50 & 1:25	gezeichnet	Herrmann
Größe	gepr.	Durchwahl	32
		Auftrag	3014.005
		Blatt	M-02
		Index	