
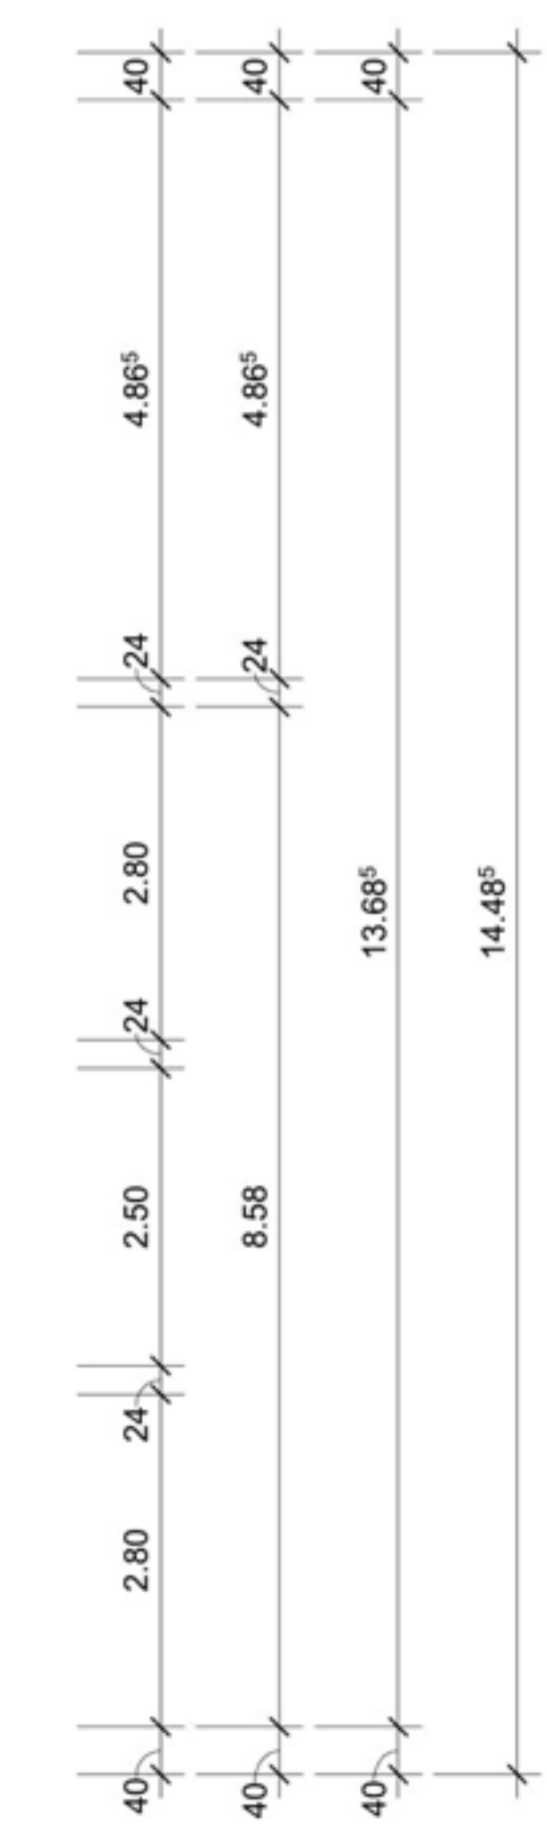
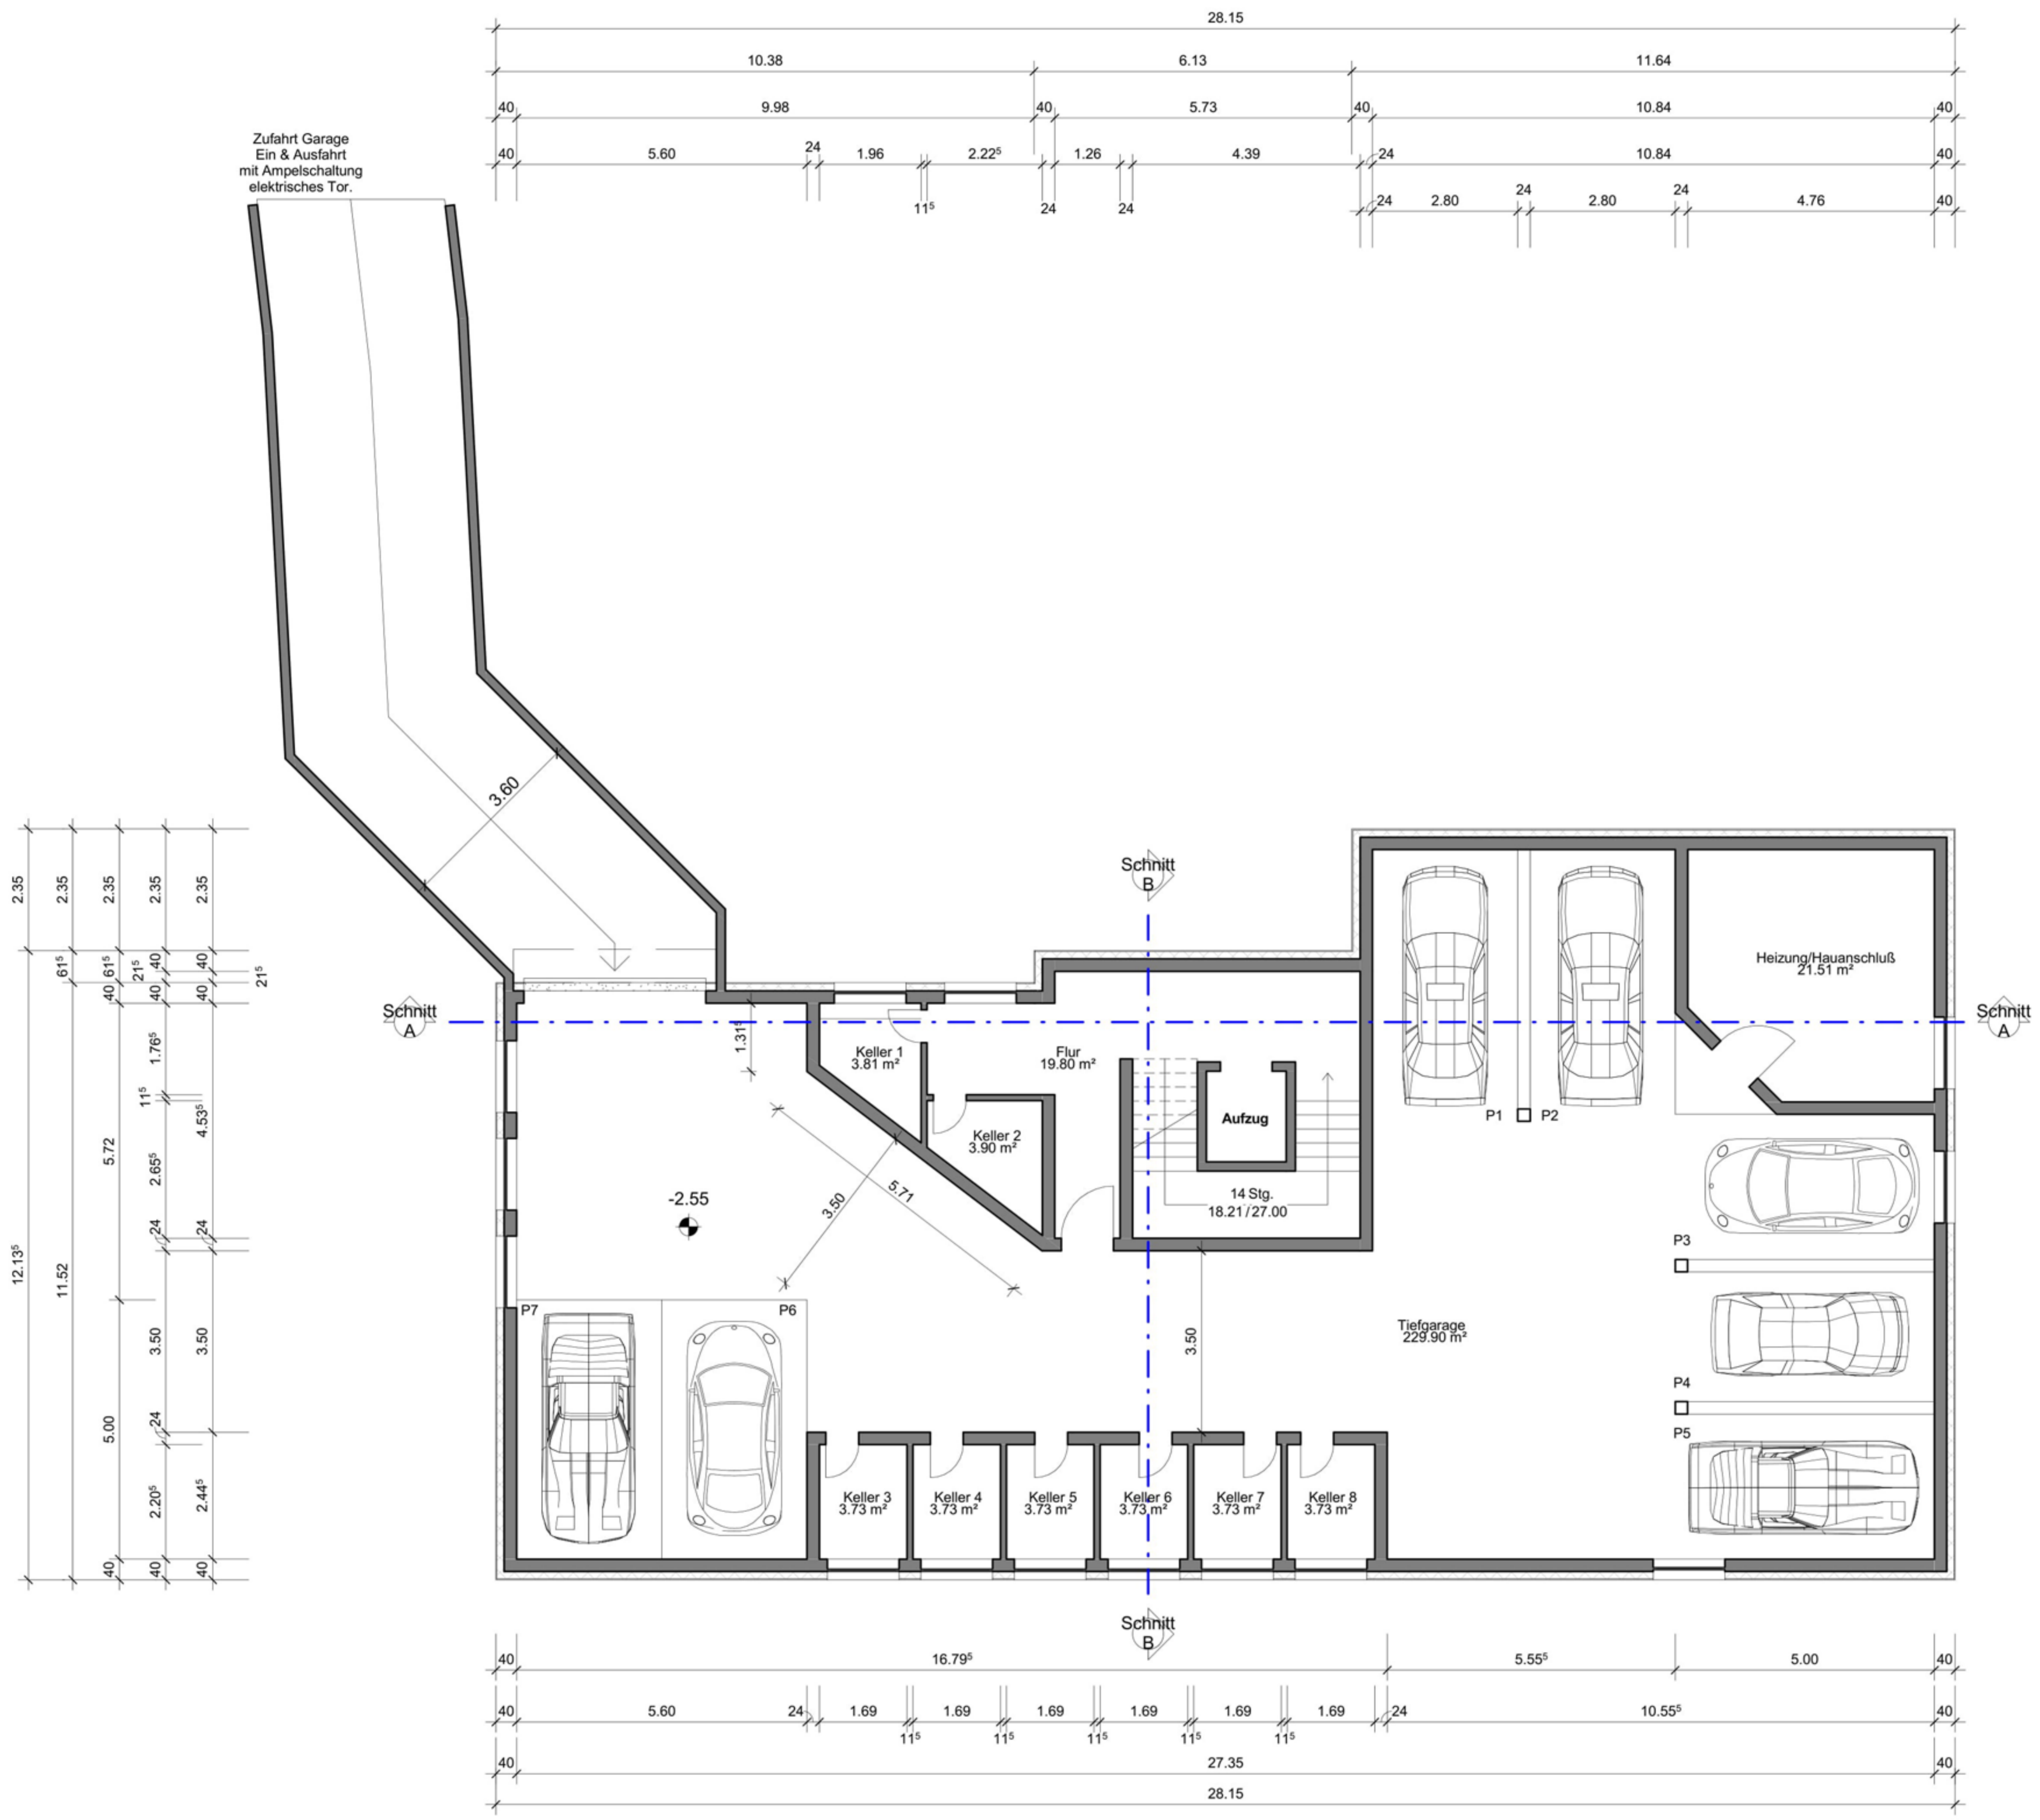


Zufahrt Garage  
Ein & Ausfahrt  
mit Ampelschaltung  
elektrisches Tor.

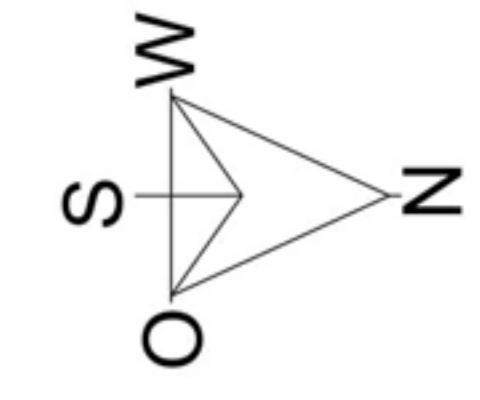

**GRUNDRISS KG**  
M 1: 100

**NEUBAU MFH - 8 WE**  
Kirchstraße 5, Sehnde OT Ilten

**GENEHMIGUNGSPLANUNG**  
25.03.2019

Bauherr: P M  
31319 Sehnde OT Ilten



architekt dipl.-ing.  
**axel widiger**  
fuhrenkamp 9  
30 916 isernhagen  
phone 0511 33 73 982  
mobile 0173 60 71 646  
apw@architekt-widiger.de