


M 1:100  
Schnitt A-A  
Stand 24.03.2019  
Blatt A2

Gründung und Fundamente und Aufstockung, siehe gültige Statik!

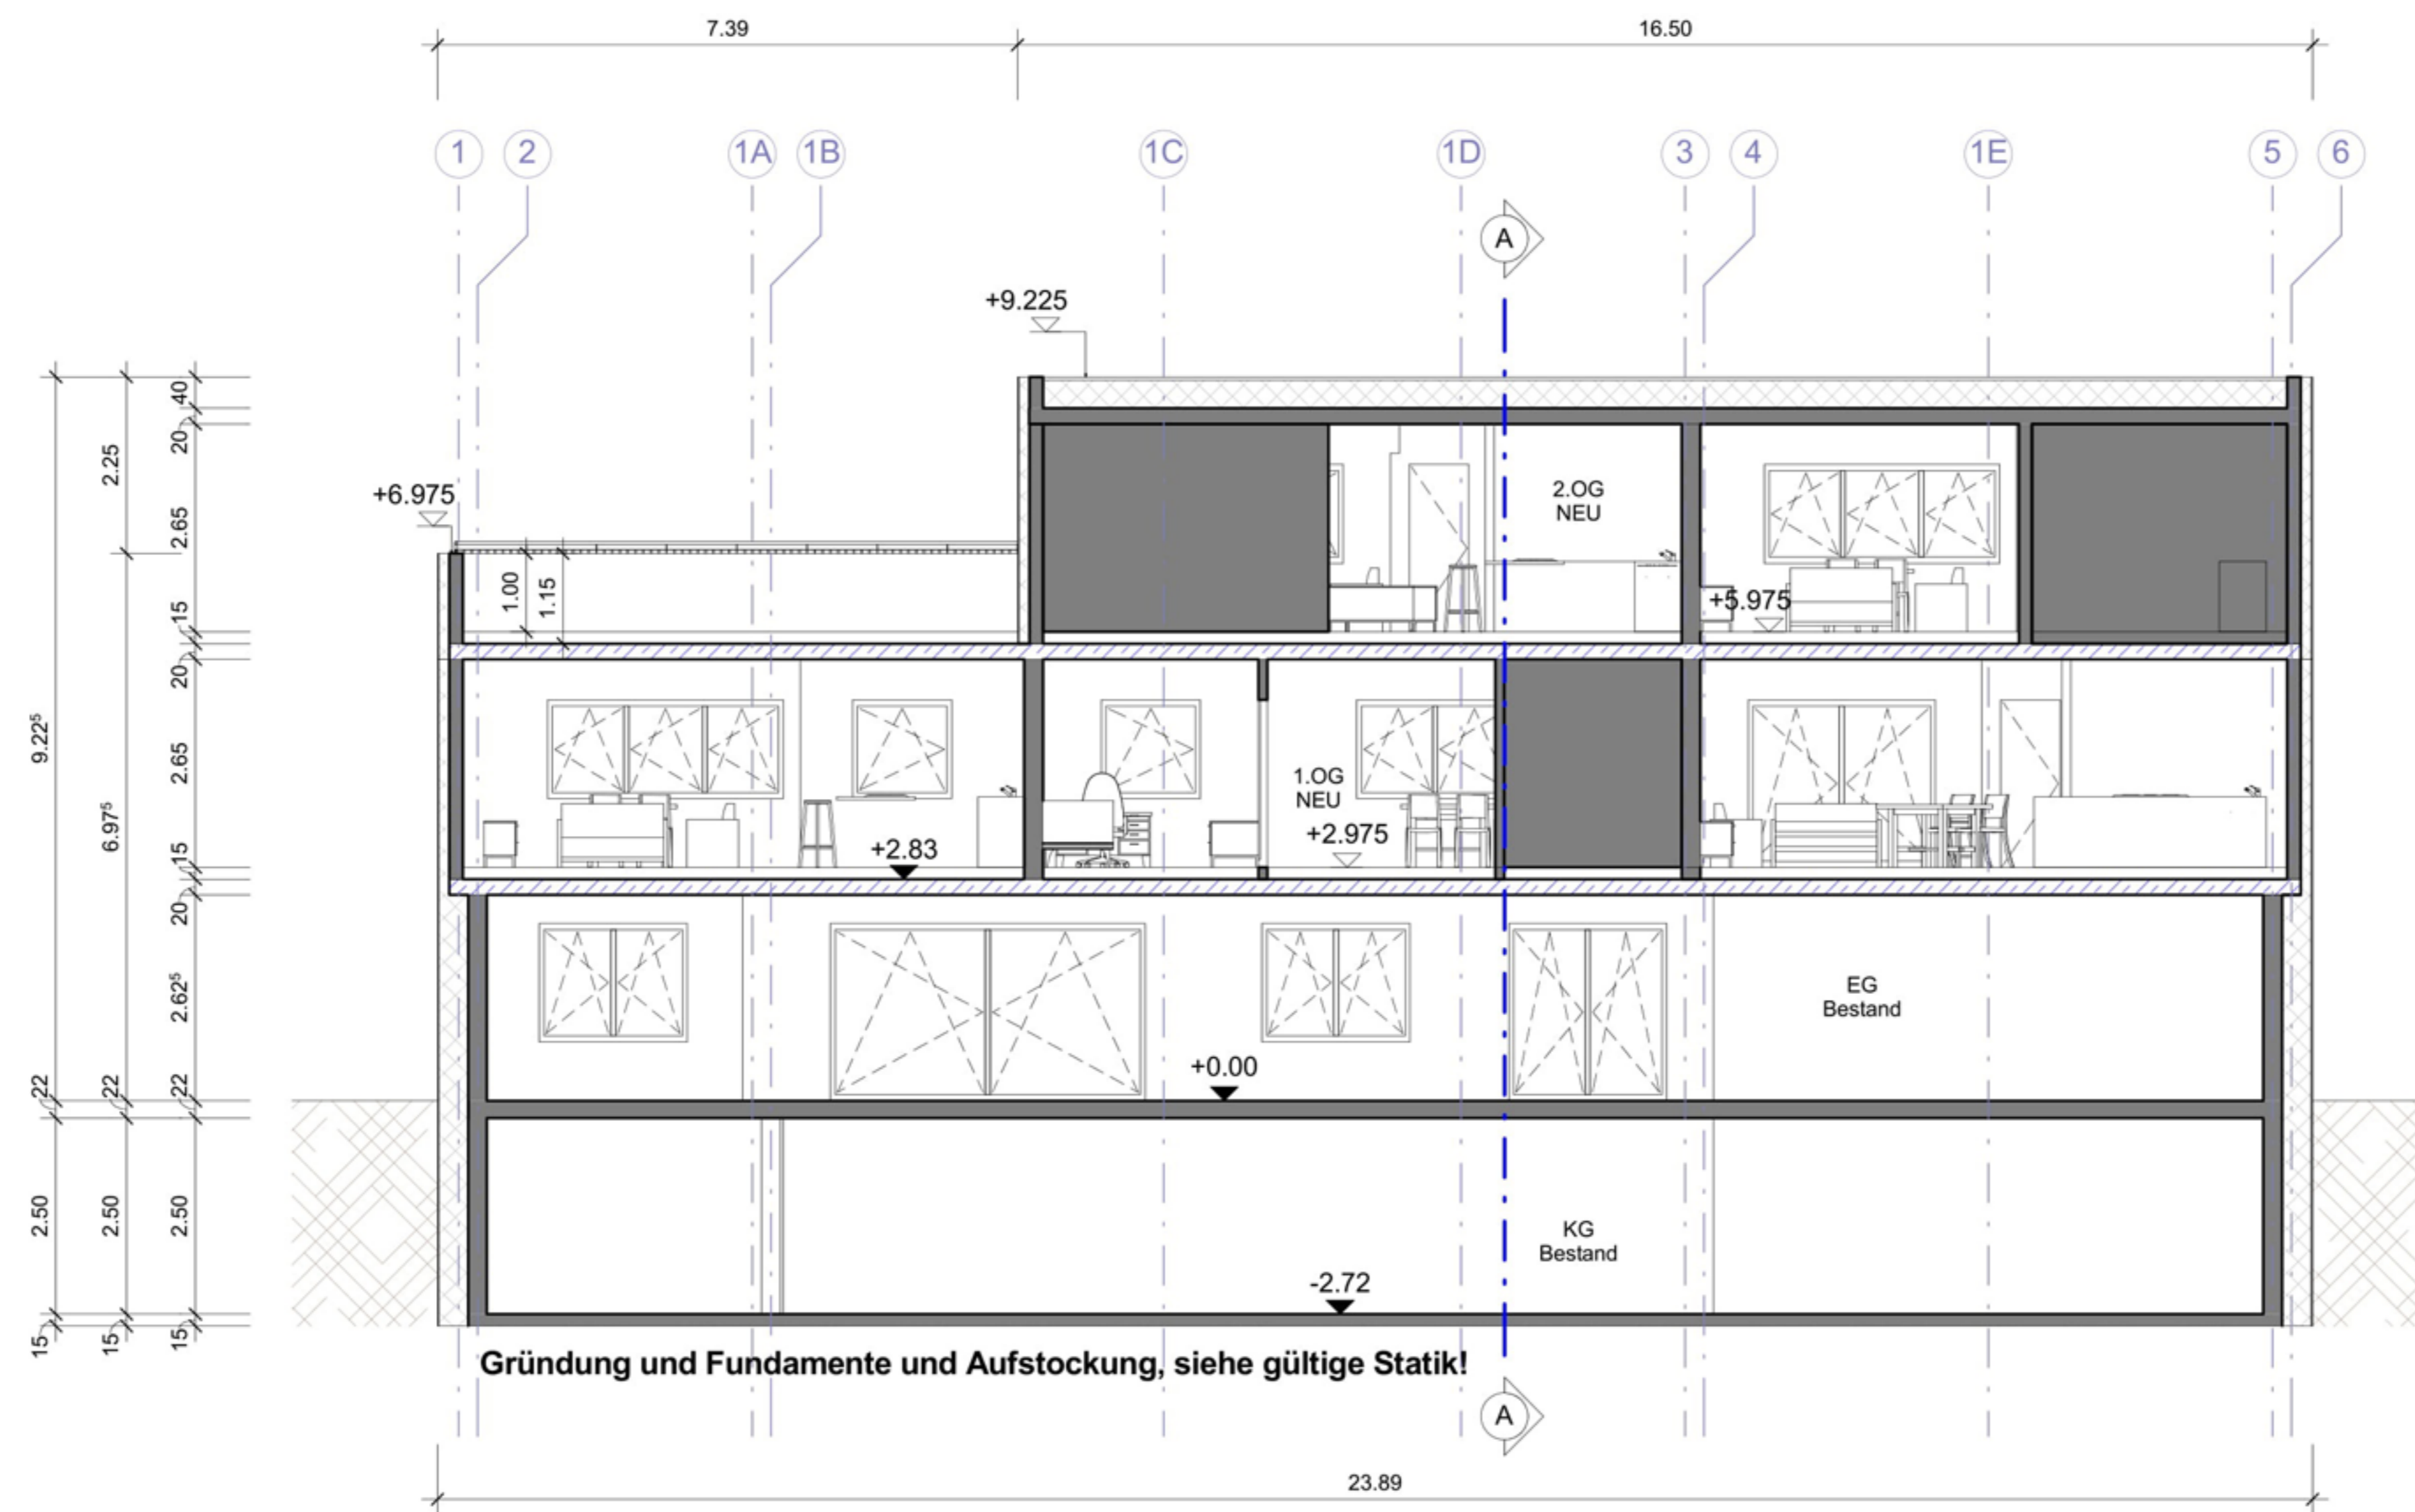

M 1:100  
Schnitt B-B  
Stand 24.03.2019  
Blatt A2

Gründung und Fundamente und Aufstockung, siehe gültige Statik!

